


Prūšu 1A
 Dzīvoklis Nr.207
 2.stāvs

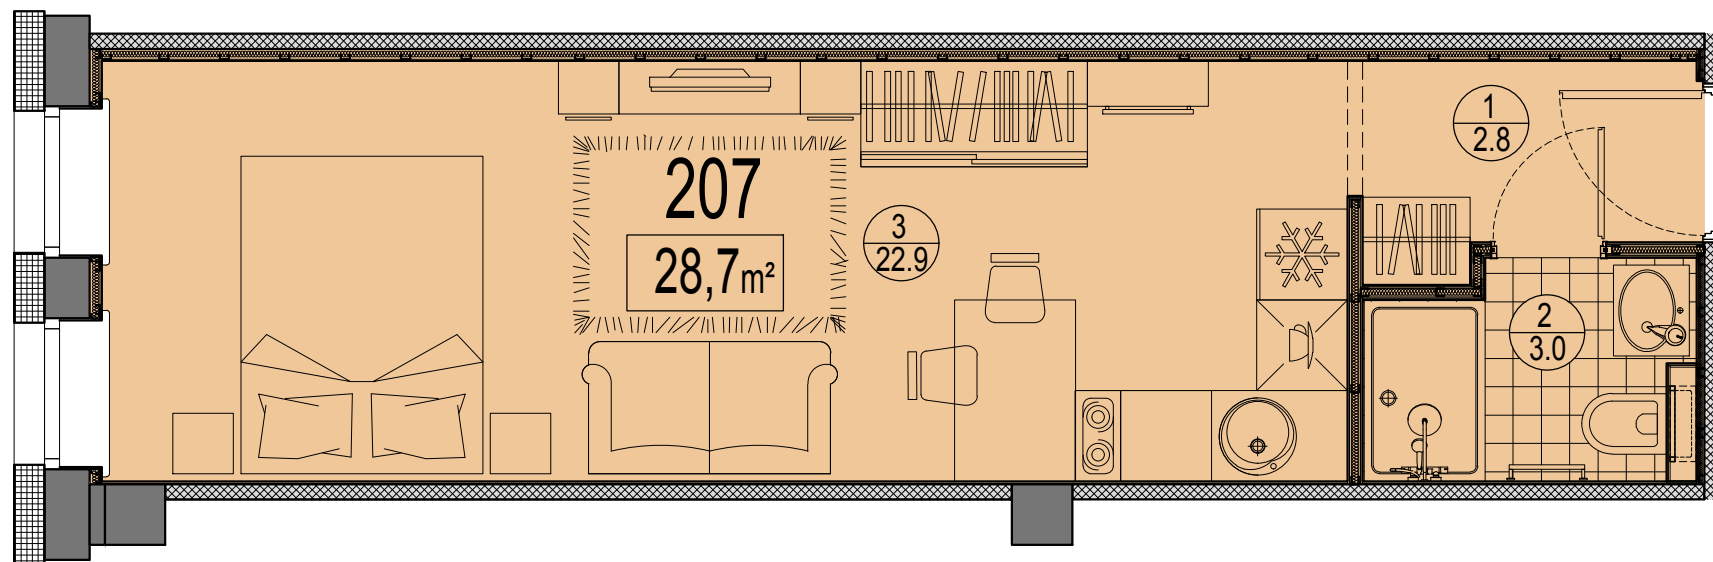

Telpu eksplikācija

№	Nosaukums	Platība, m ²
1	Priekštelpa	2.8
2	Savienots sanmezglis	3.0
3	Istaba ar virtuves zonu	22.9
Kopā :		28.7

Dzīvokļa vieta
 2.stāvā

