


Prūšu 1A
 Dzīvoklis Nr.229
 2.stāvs

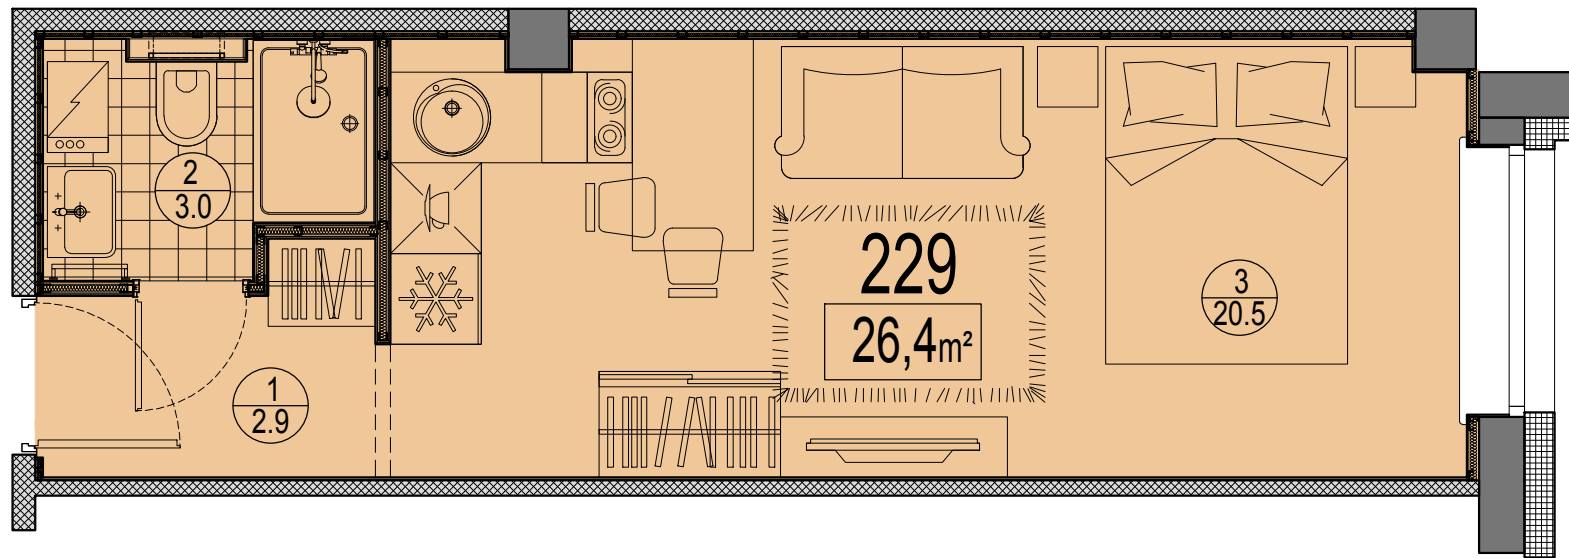

Telpu eksplikācija

№	Nosaukums	Platība, m ²
1	Priekštelpa	2.9
2	Savienots sanmezglis	3.0
3	Istaba ar virtuves zonu	20.5
Kopā:		26.4

Dzīvokļa vieta
 2.stāvā

