


Prūšu 1A
 Dzīvoklis Nr.325
 3.stāvs

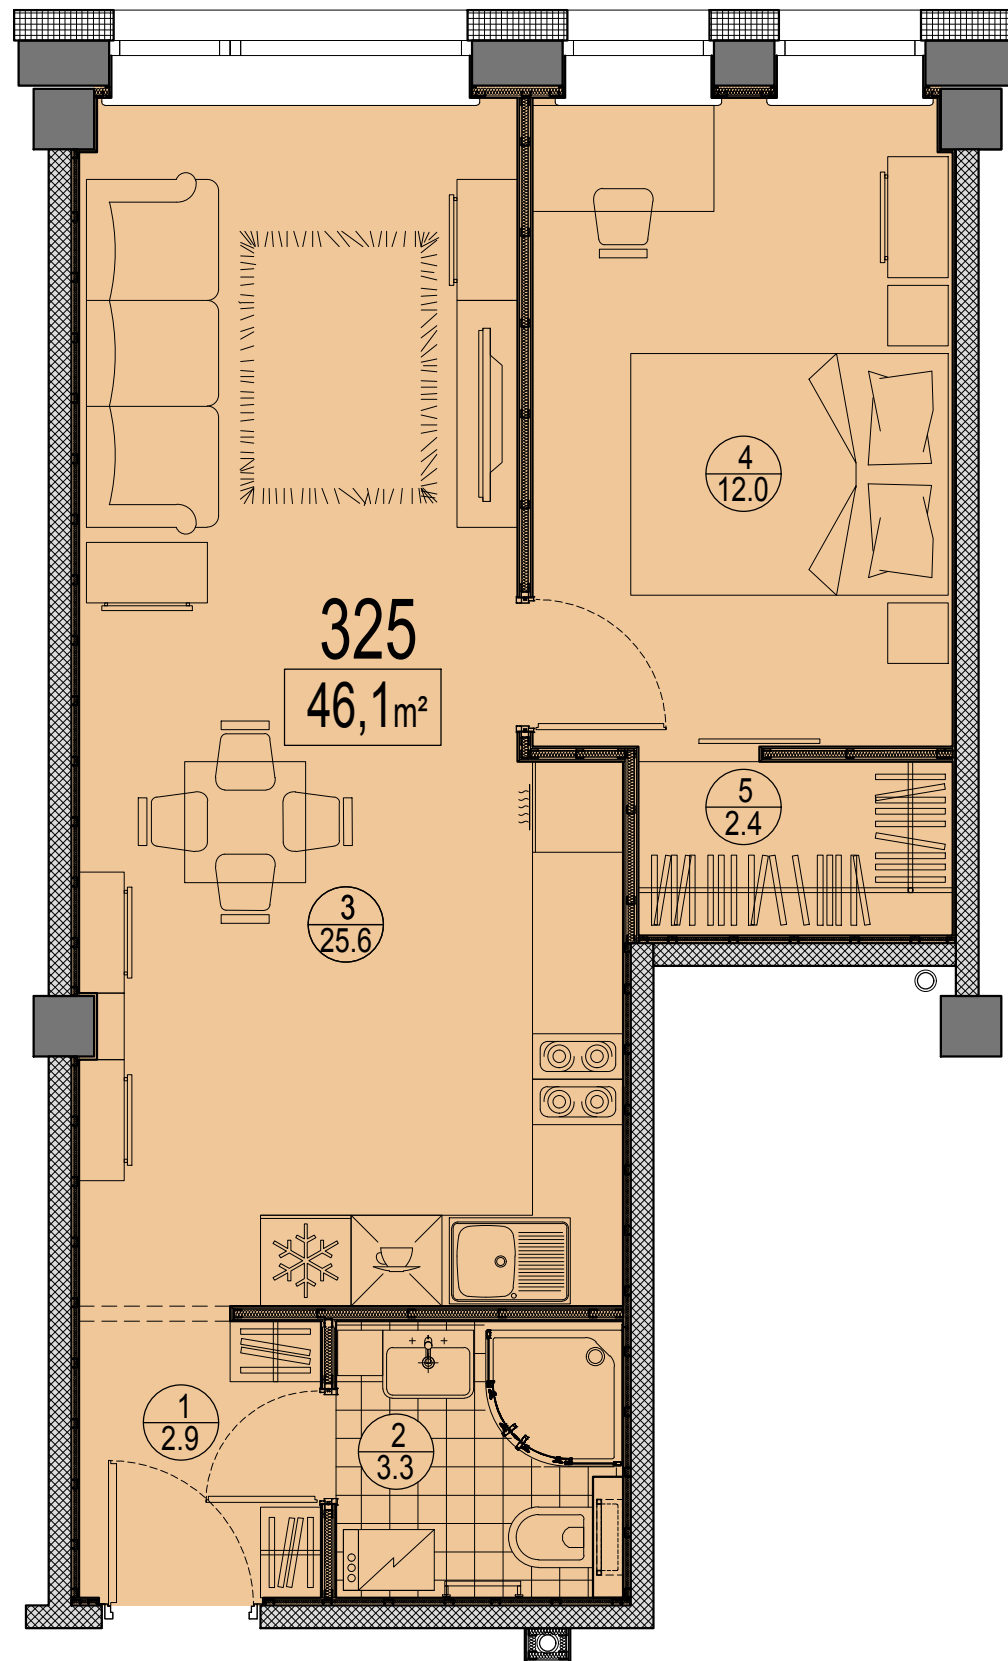

Telpu eksplikācija

№	Nosaukums	Platība, m²
1	Priekštelpa	2.8
2	Savienots sanmezglis	3.2
3	Istaba ar virtuves zonu	25.7
4	Istaba	12.0
5	Ģērbtuve	2.4
Kopā:		46.1

Dzīvokļa vieta
 3.stāvā

