


Prūšu 1A  
 Dzīvoklis Nr.330  
 3.stāvs

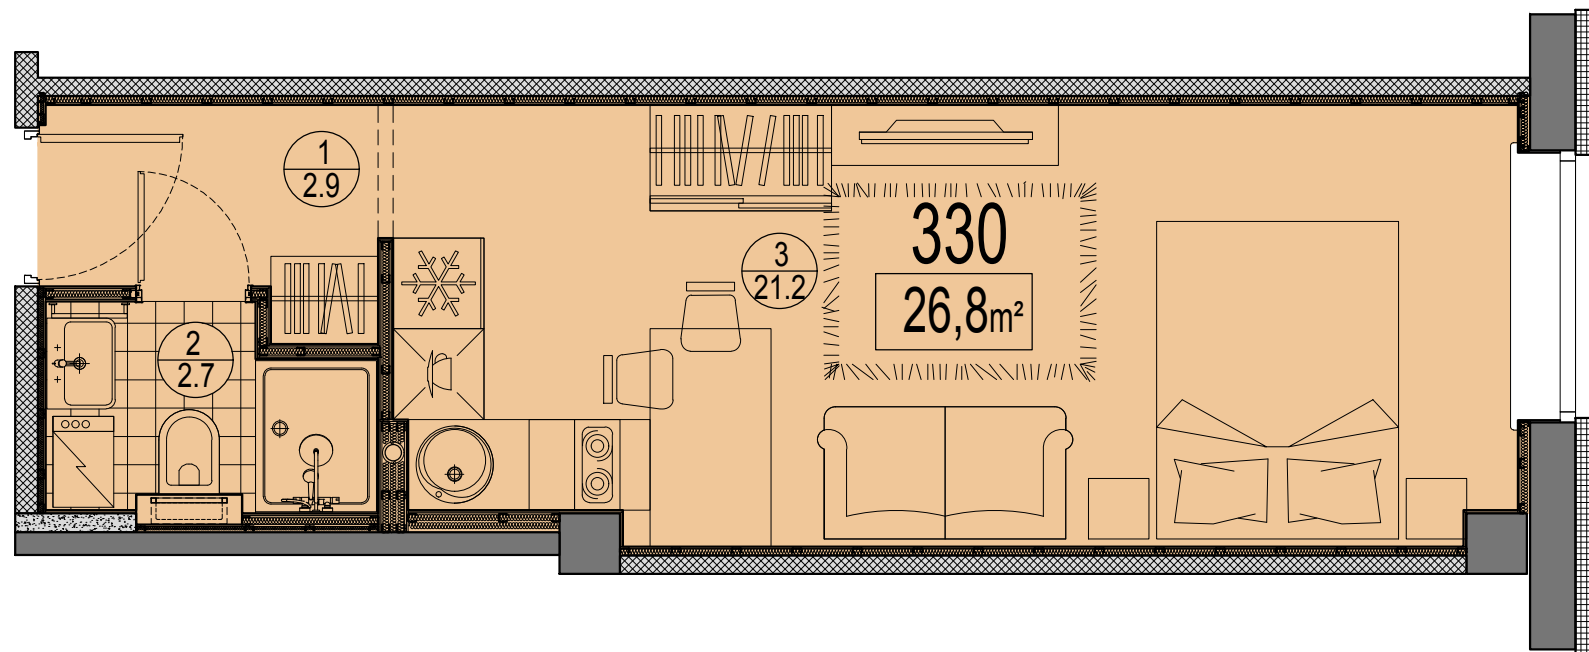

Telpu eksplikācija

№	Nosaukums	Platība, m <sup>2</sup>
1	Priekštelpa	2.9
2	Savienots sanmezglis	2.7
3	Istaba ar virtuves zonu	21.2
Kopā:		26.8

Dzīvokļa vieta  
 3.stāvā

