


PLĀNS UZ ATZĪME ±0.000
2.STĀVS

TELPU EKSPLIKĀCIJA, BLOKS B

	Adrešu dzīvokļa Nr	Nosaukums	Dzīvokļu telpu grupa, m ²	Balkoni, terases, m ²
1	201	2 ist. dzīvoklis	55.4	0.0
2	202	2 ist. dzīvoklis	43.3	
3	203	2 ist. dzīvoklis	43.8	
4	204	1 ist. dzīvoklis	28.3	
5	205	1 ist. dzīvoklis	28.8	
6	206	1 ist. dzīvoklis	28.6	
7	207	1 ist. dzīvoklis	28.7	
8	208	1 ist. dzīvoklis	28.8	
9	209	1 ist. dzīvoklis	35.8	
10	221	3 ist. dzīvoklis	56.3	
11	222	1 ist. dzīvoklis	27.0	
12	223	1 ist. dzīvoklis	26.8	
13	224	1 ist. dzīvoklis	26.9	
14	225	2 ist. dzīvoklis	46.1	
15	226	2 ist. dzīvoklis	29.7	
16	227	2 ist. dzīvoklis	44.0	
17	228	2 ist. dzīvoklis	47.7	
18	229	1 ist. dzīvoklis	26.4	
19	230	1 ist. dzīvoklis	26.0	
20	231	1 ist. dzīvoklis	25.8	
			704.2	0.0
				704.2
237		Noliktavas telpas		157.5
				861.7

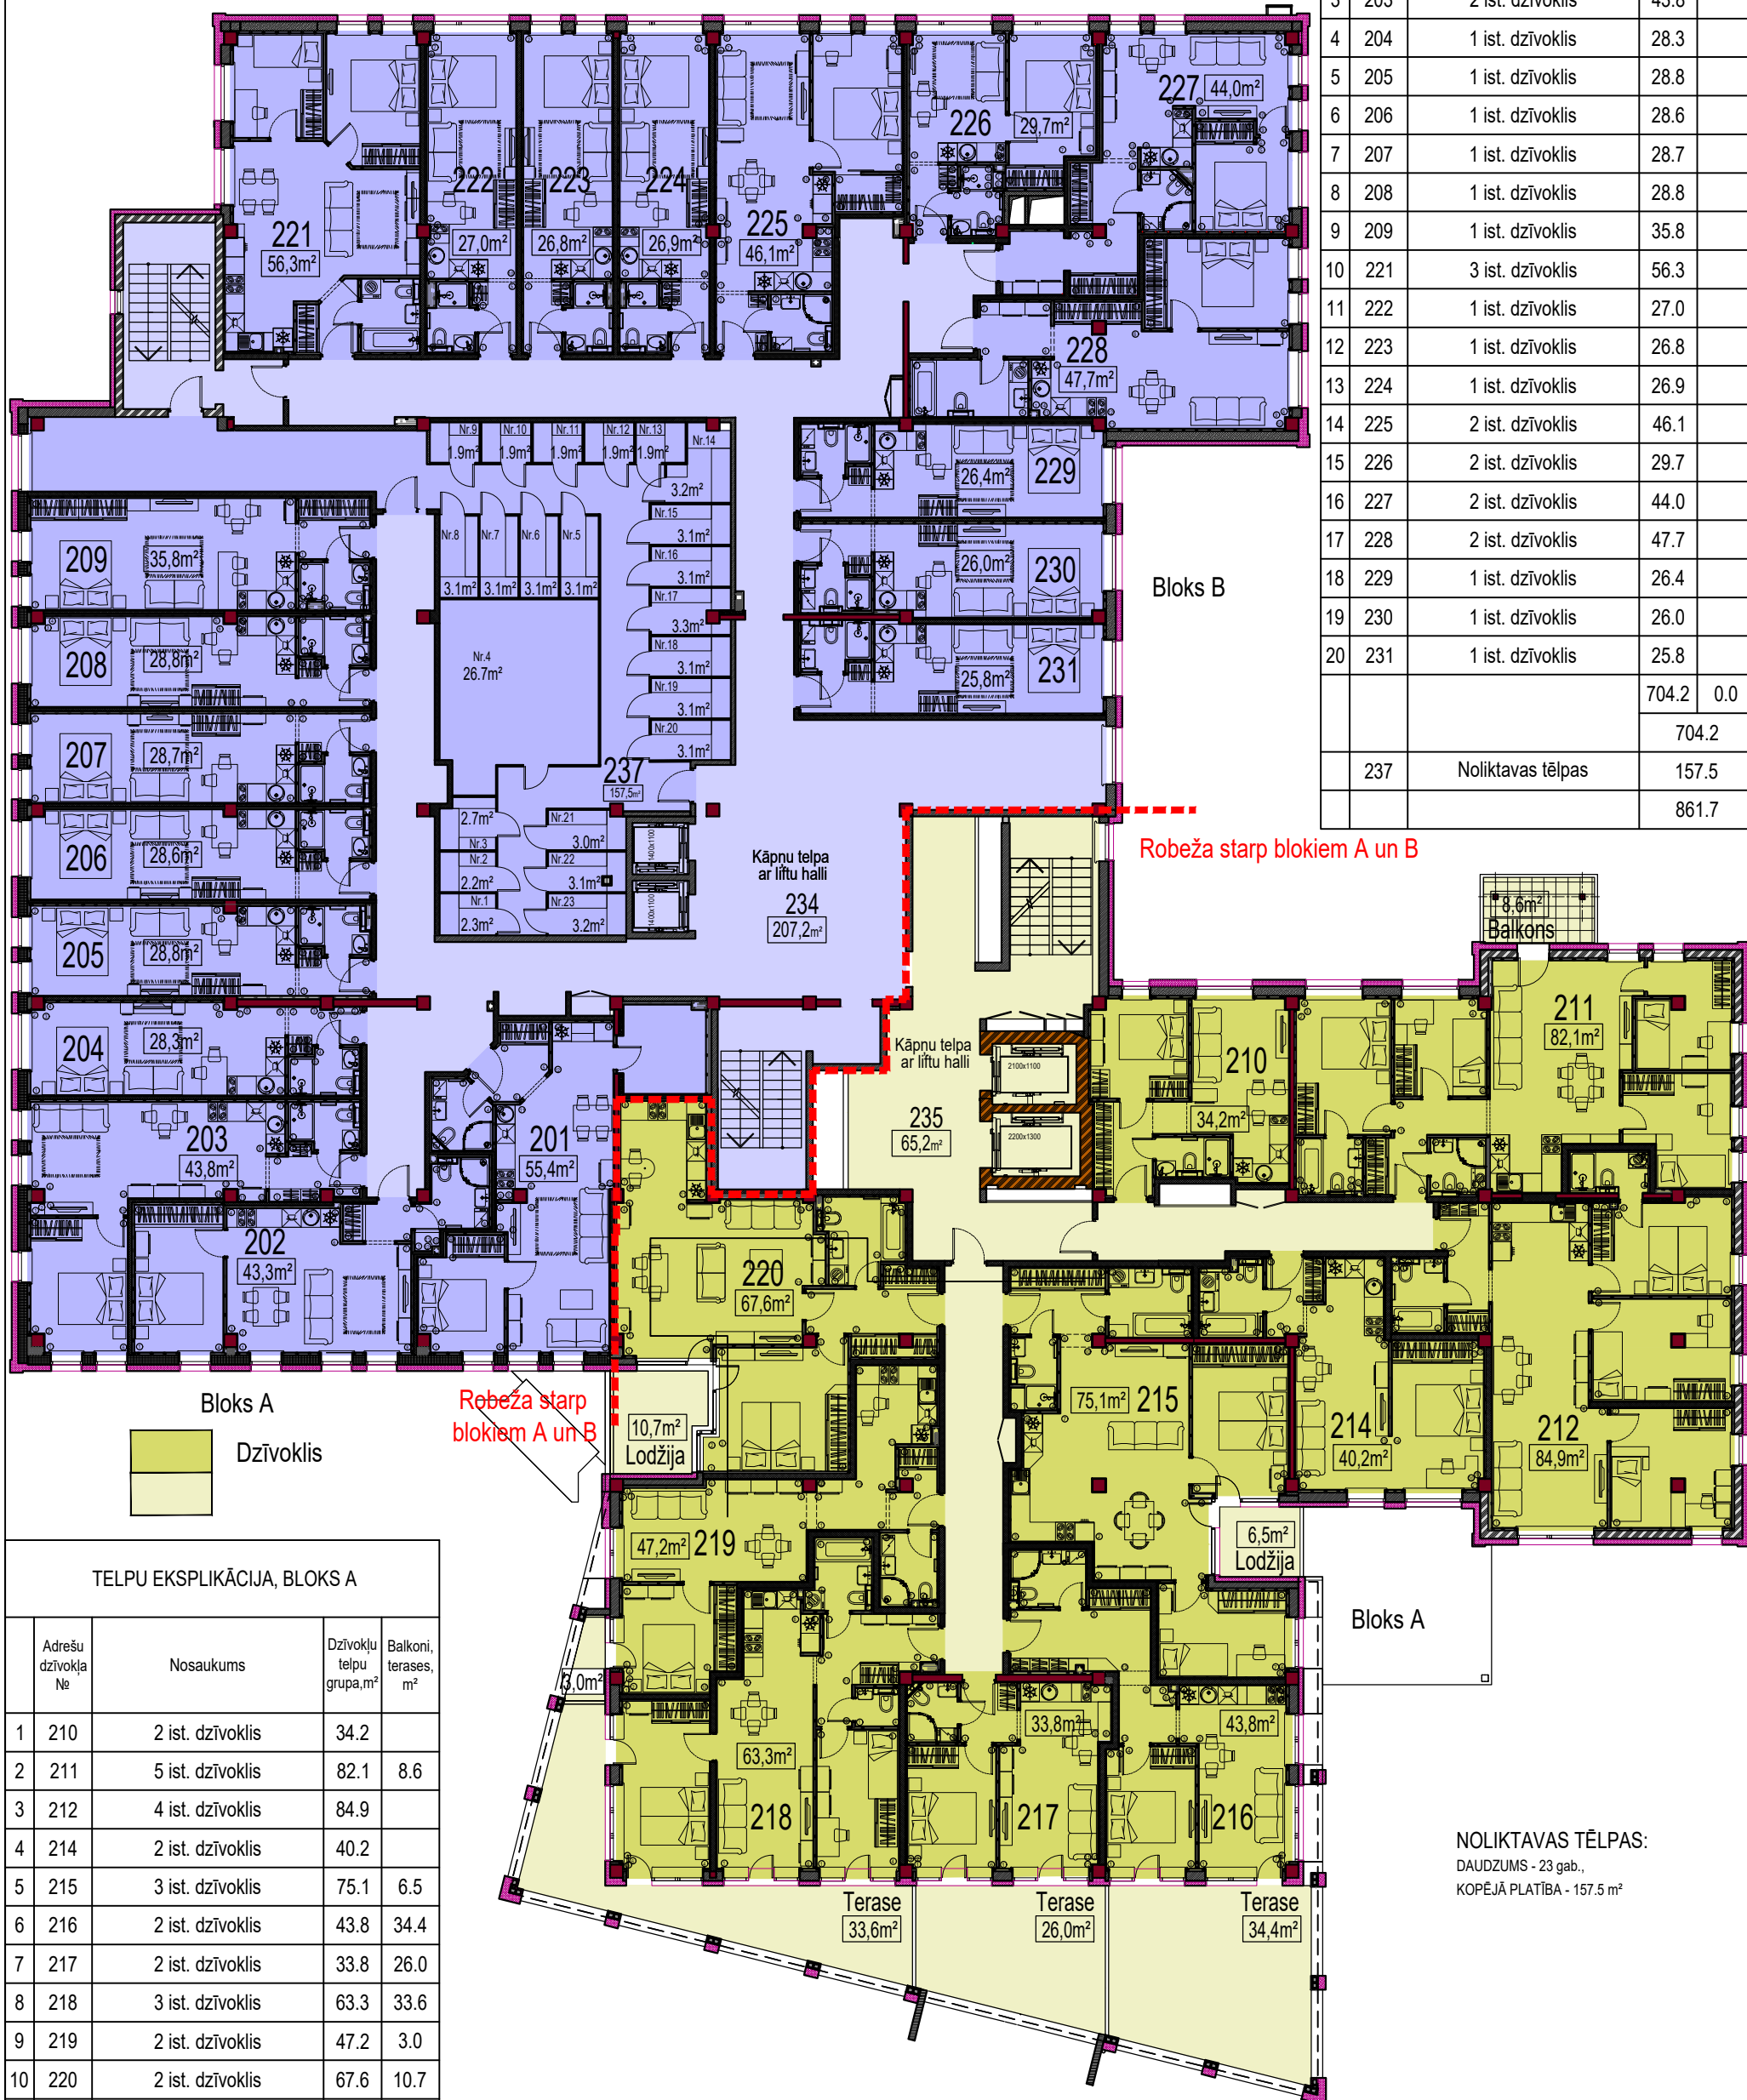

Bloks A
Dzīvoklis

Robeža starp blokiem A un B

TELPU EKSPLIKĀCIJA, BLOKS A

	Adrešu dzīvokļa Nr	Nosaukums	Dzīvokļu telpu grupa, m ²	Balkoni, terases, m ²
1	210	2 ist. dzīvoklis	34.2	
2	211	5 ist. dzīvoklis	82.1	8.6
3	212	4 ist. dzīvoklis	84.9	
4	214	2 ist. dzīvoklis	40.2	
5	215	3 ist. dzīvoklis	75.1	6.5
6	216	2 ist. dzīvoklis	43.8	34.4
7	217	2 ist. dzīvoklis	33.8	26.0
8	218	3 ist. dzīvoklis	63.3	33.6
9	219	2 ist. dzīvoklis	47.2	3.0
10	220	2 ist. dzīvoklis	67.6	10.7
			572.2	122.8
				695.0

Bloks A

NOLIKTAVAS TĒLPAS:
DAUDZUMS - 23 gab.,
KOPĒJĀ PLATĪBA - 157.5 m²