


Prūšu 1A  
 Dzīvoklis Nr.302  
 3.stāvs

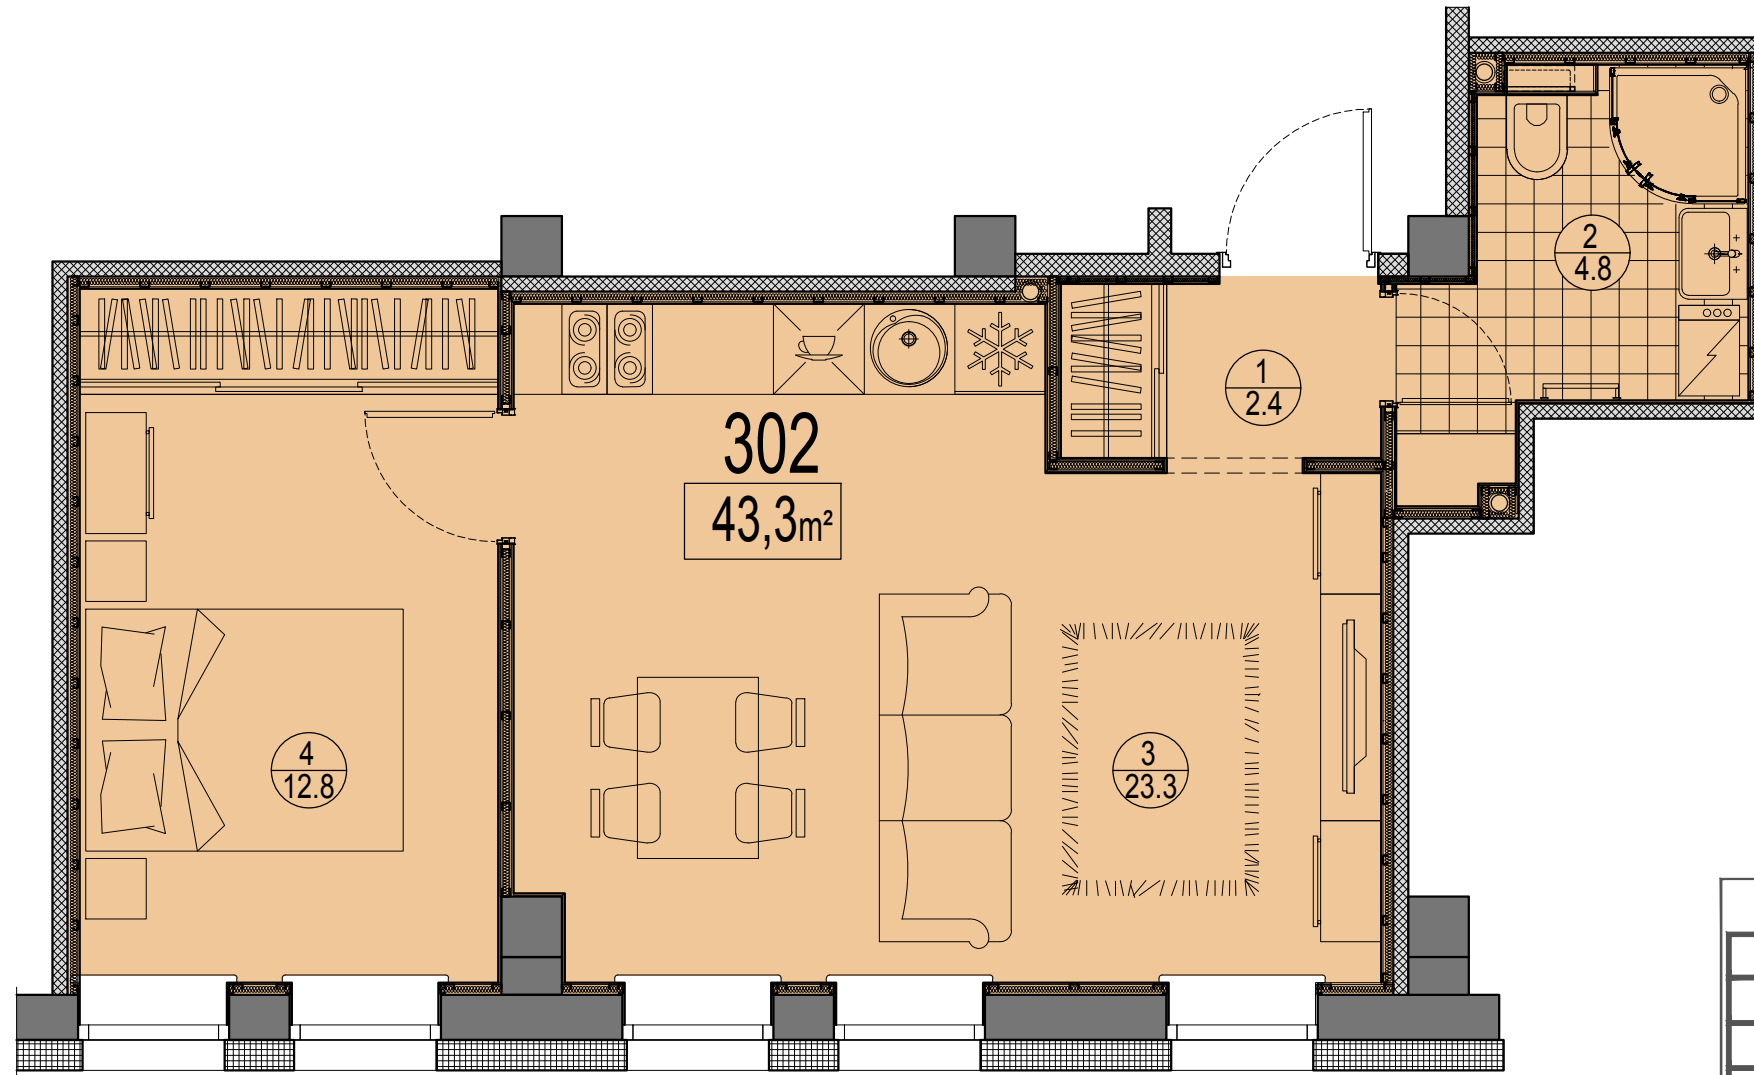

Telpu eksplikācija

№	Nosaukums	Platība, m <sup>2</sup>
1	Priekštelpa	2.4
2	Savienots sanmezglis	4.8
3	Istaba ar virtuves zonu	23.3
4	Istaba	12.8
Kopā :		43.3

Dzīvokļa vieta  
 3.stāvā

