


Prūšu 1A
 Dzīvoklis Nr.230
 2.stāvs

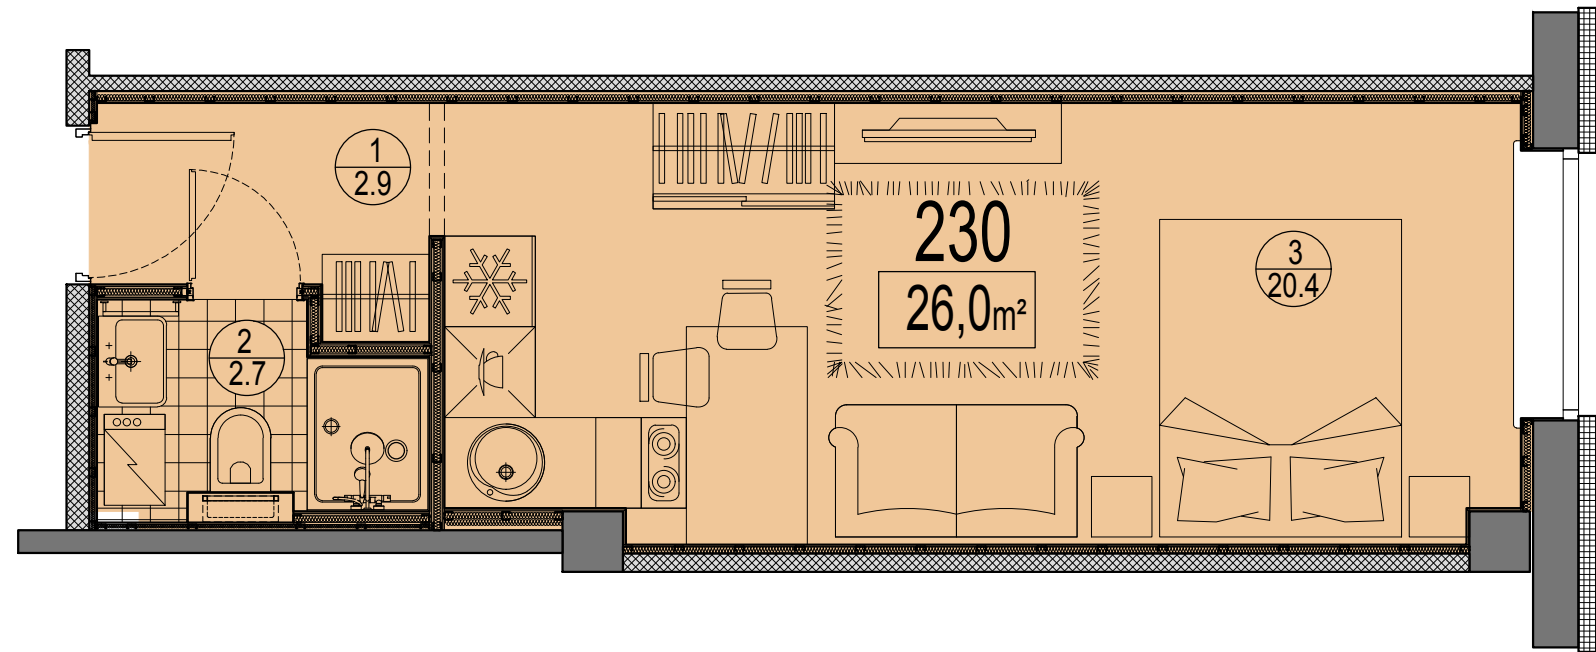

Telpu eksplikācija

| № | Nosaukums | Platība, m ² |
|-------|-------------------------|-------------------------|
| 1 | Priekštelpa | 2.9 |
| 2 | Savienots sanmezgls | 2.7 |
| 3 | Istaba ar virtuves zonu | 20.4 |
| Kopā: | | 26.0 |

Dzīvokļa vieta
 2.stāvā

